




HALLSTAHÄM

Hallstahammar

Typ 174

2 rum och kök 52 m²

Lägenhet: 510 2 vån

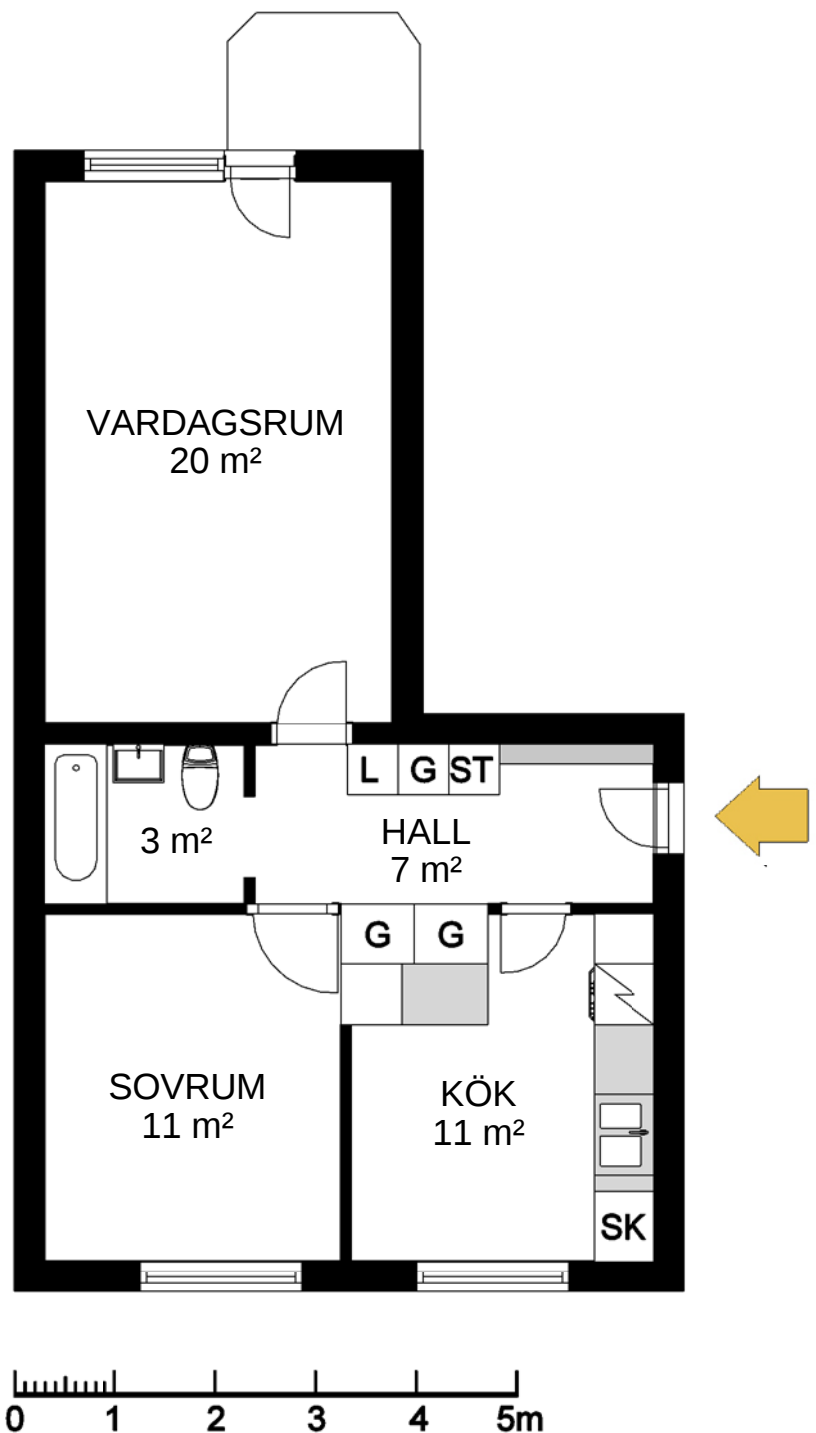

Avvikelser från verkligt utförande kan förekomma

G	Garderob	K/F	Kylskåp/Frys	K/S	Kylskåp/Sval
L	Linneskåp	K	Kylskåp	F	Frys
ST	Städsåp	SK	Skafteri		