





HALLSTAHM

# Hallstahammar


Typ 115

2 rum och kök 58 m<sup>2</sup>

Lägenhet: 1209 3 vån

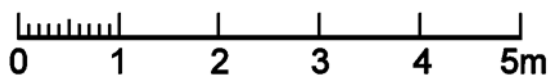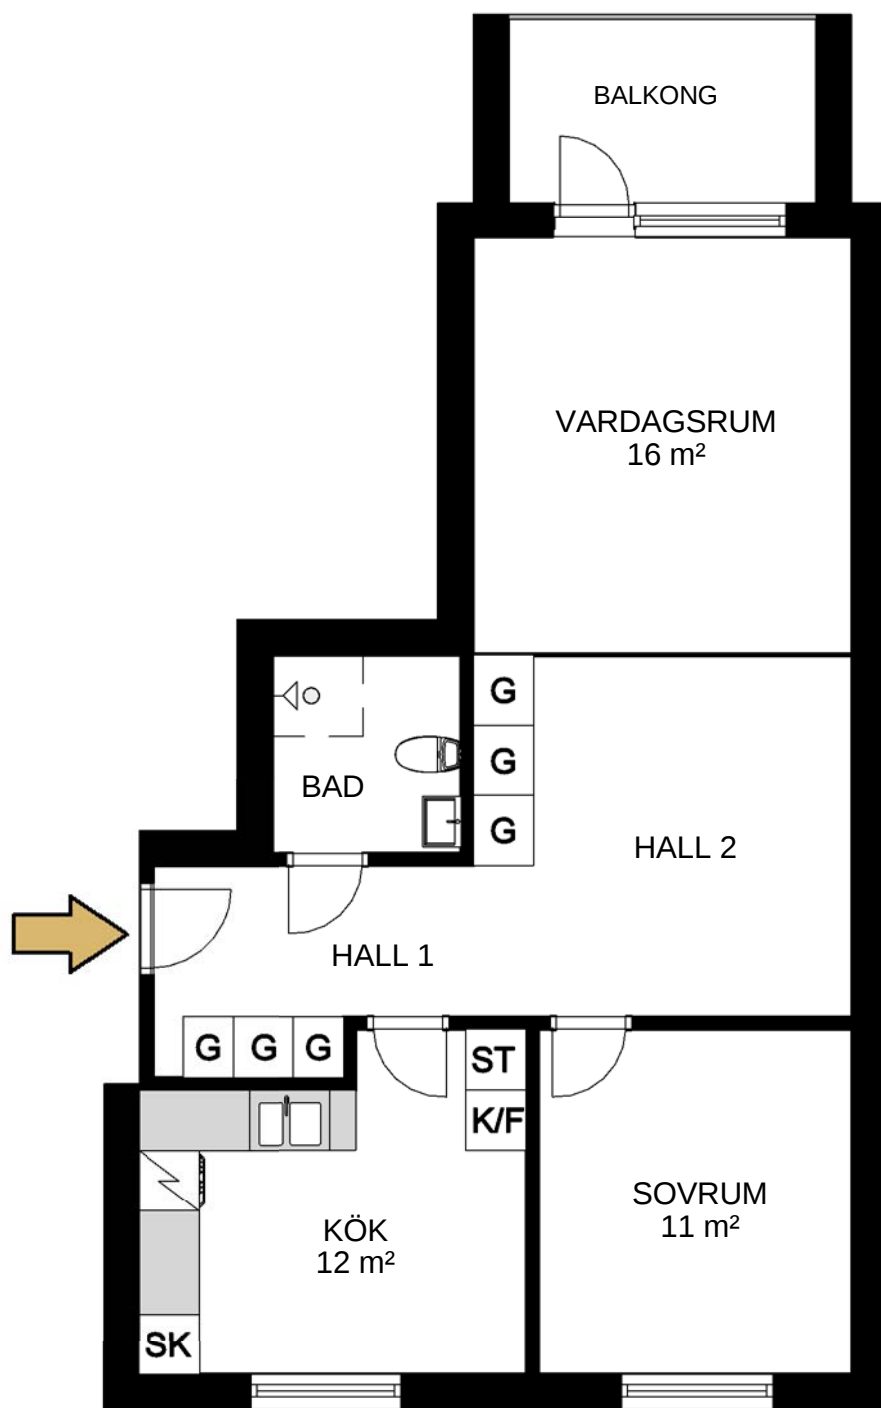

Avvikelser från verkligt utförande kan förekomma

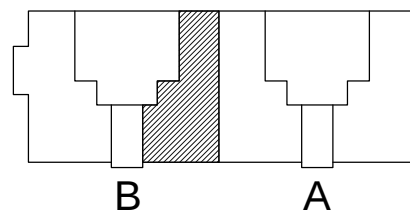

|    |           |     |              |     |              |
|----|-----------|-----|--------------|-----|--------------|
| G  | Garderob  | K/F | Kylskåp/Frys | K/S | Kylskåp/Sval |
| L  | Linneskåp | K   | Kylskåp      | F   | Frys         |
| ST | Städsåp   | SK  | Skaferi      |     |              |