




HALLSTAHM

Hallstahammar

Typ 232

2 rum och kök 59 m²

Lägenhet: 361 3 vån

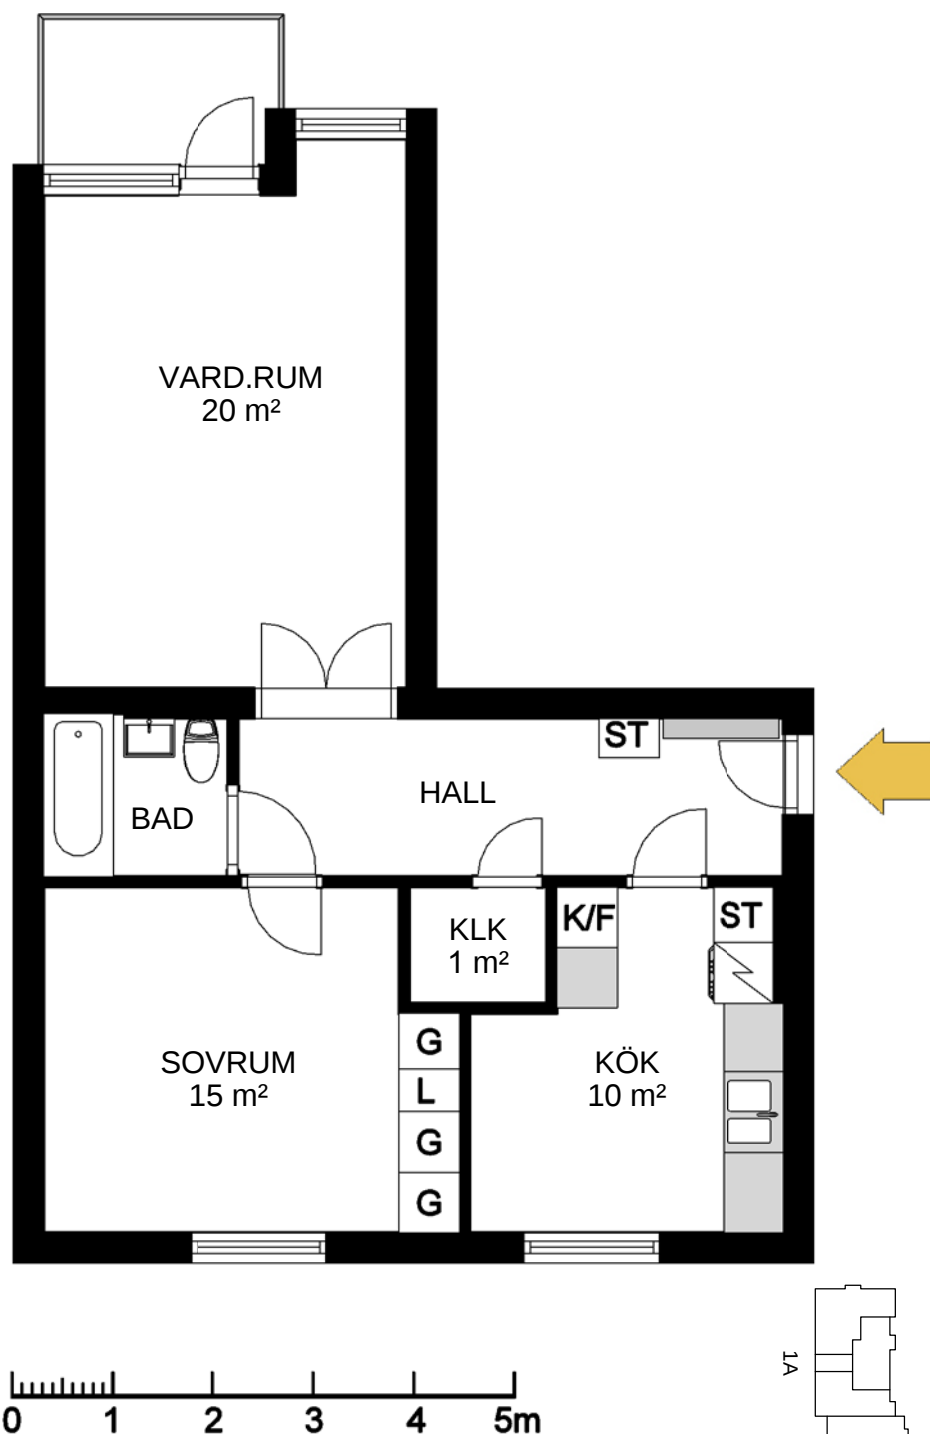

Avvikelser från verkligt utförande kan förekomma

G	Garderob	K/F	Kylskåp/Frys	K/S	Kylskåp/Sval
L	Linneskåp	K	Kylskåp	F	Frys
ST	Städsåp	SK	Skaferi		