






HALLSTAHEM

# Hallstahammar

Typ 504

2 rum och kök 61 m<sup>2</sup>

Lägenhet: 2907 2 vån

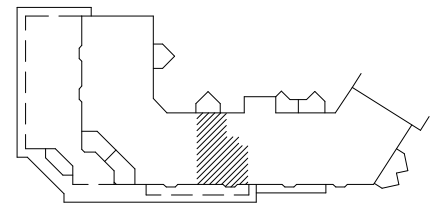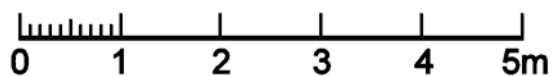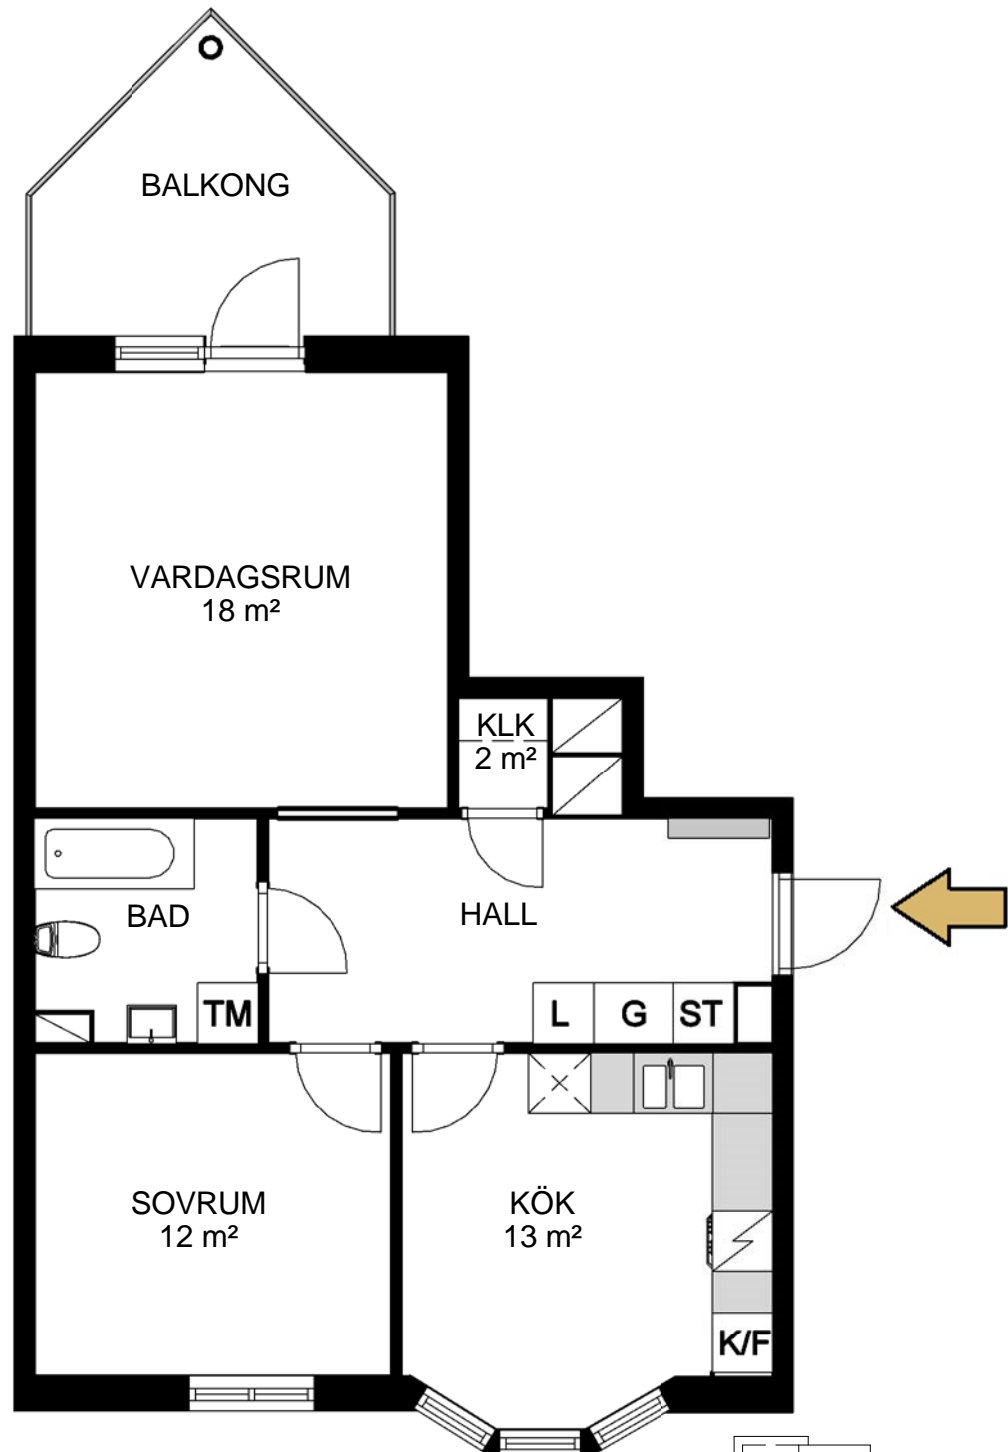

Avvikelser från verkligt utförande kan förekomma

G	Garderob	K/F	Kylskåp/Frys	K/S	Kylskåp/Sval
L	Linneskåp	K	Kylskåp	F	Frys
ST	Städsåp	SK	Skafferi		