





HALLSTAHM

Hallstahammar


Typ 115

2 rum och kök 58 m²

Lägenhet: 1208 2 vån

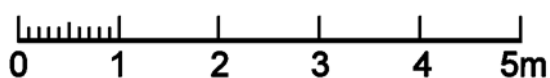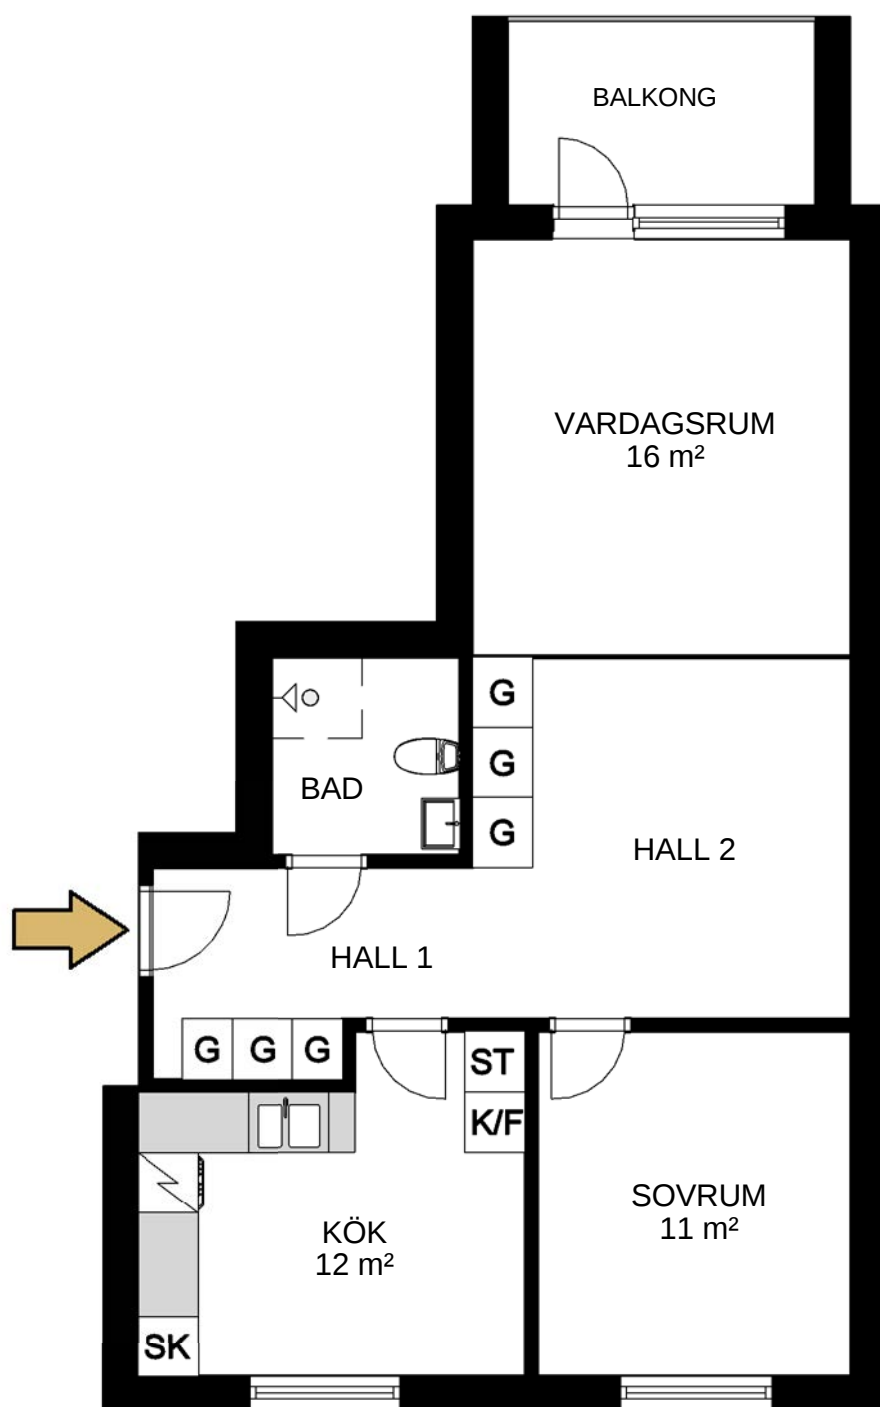

Avvikelser från verkligt utförande kan förekomma

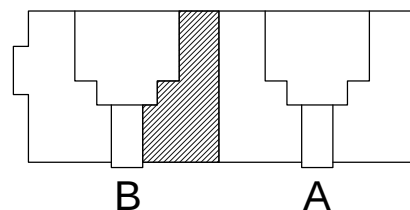

G	Garderob	K/F	Kylskåp/Frys	K/S	Kylskåp/Sval
L	Linneskåp	K	Kylskåp	F	Frys
ST	Städsåp	SK	Skaferi		