




HALLSTAHM

Hallstahammar

Typ 231

2 rum och kök 58 m²

Lägenhet: 434 1 vån

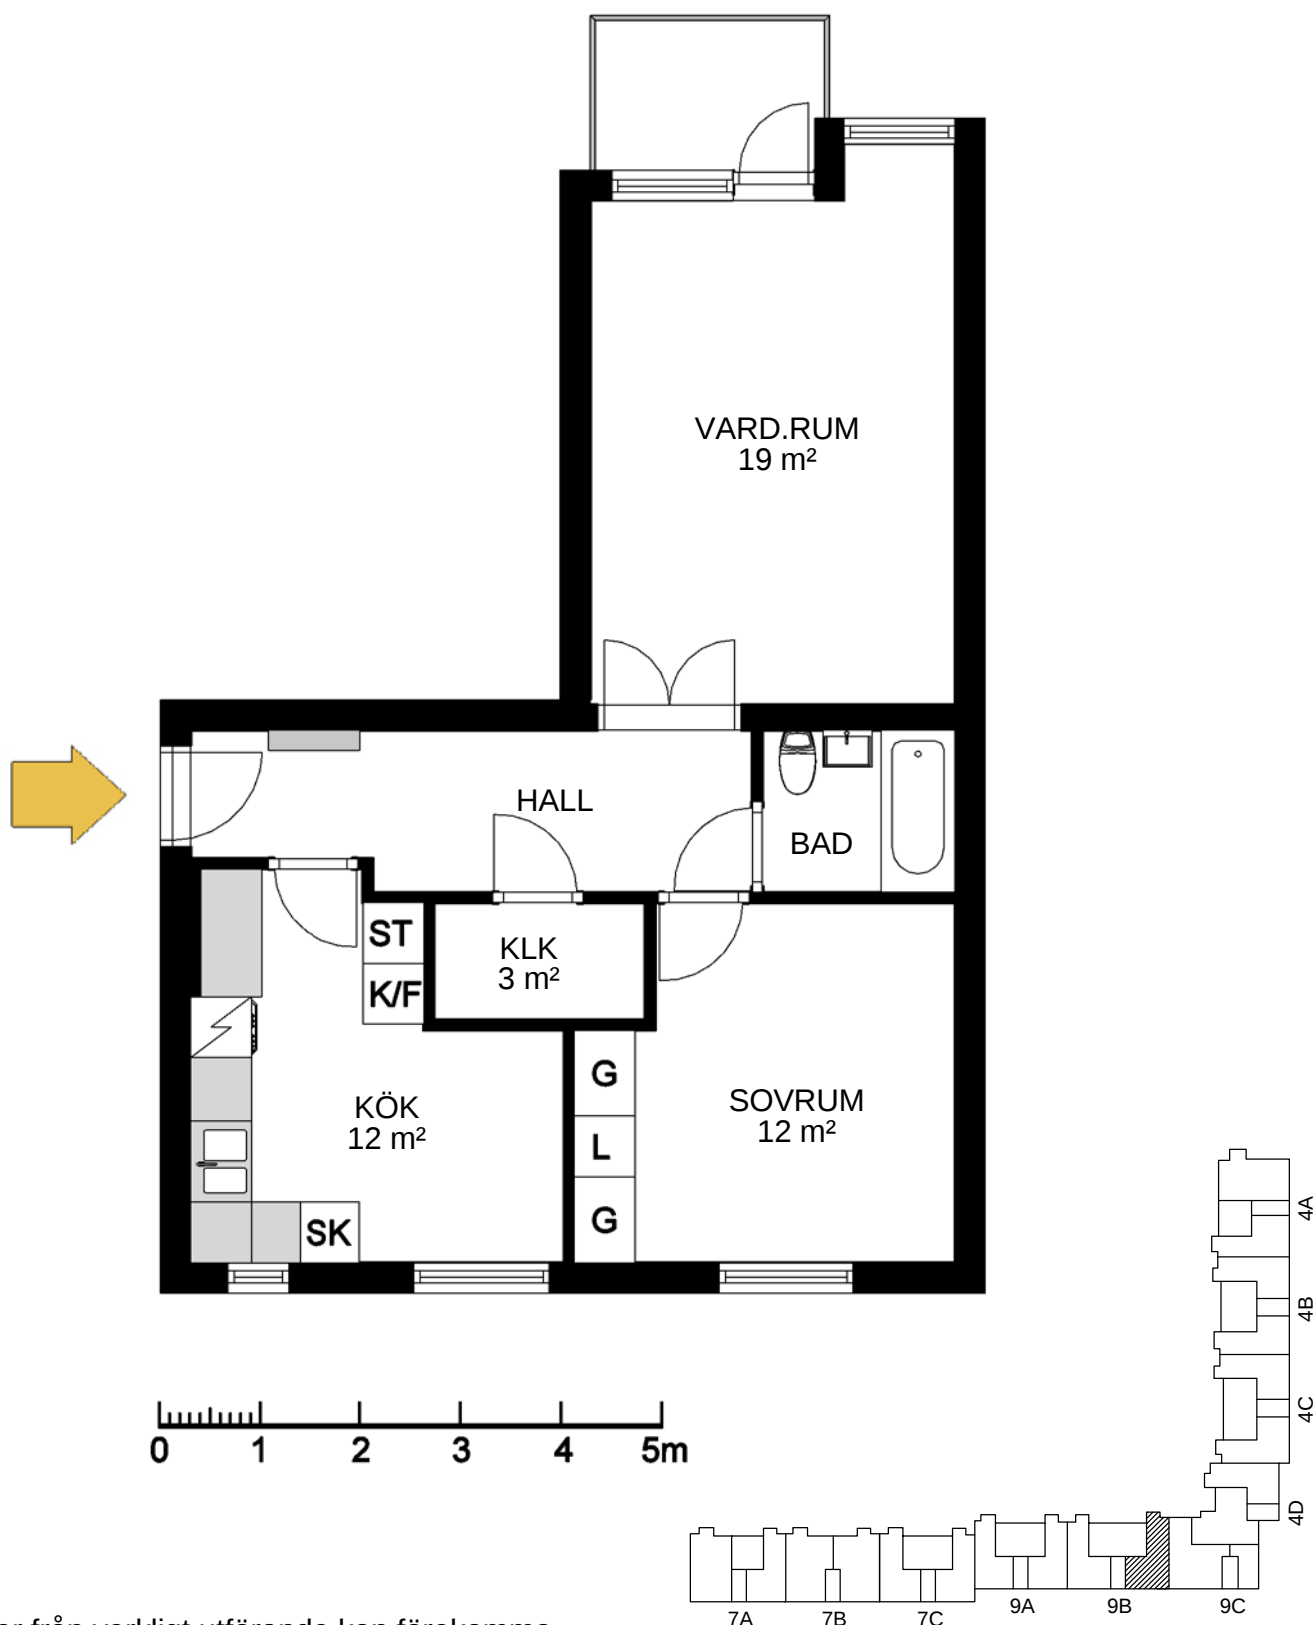

Avvikelser från verkligt utförande kan förekomma

G	Garderob	K/F	Kylskåp/Frys	K/S	Kylskåp/Sval
L	Linneskåp	K	Kylskåp	F	Frys
ST	Städsåp	SK	Skaferi		