


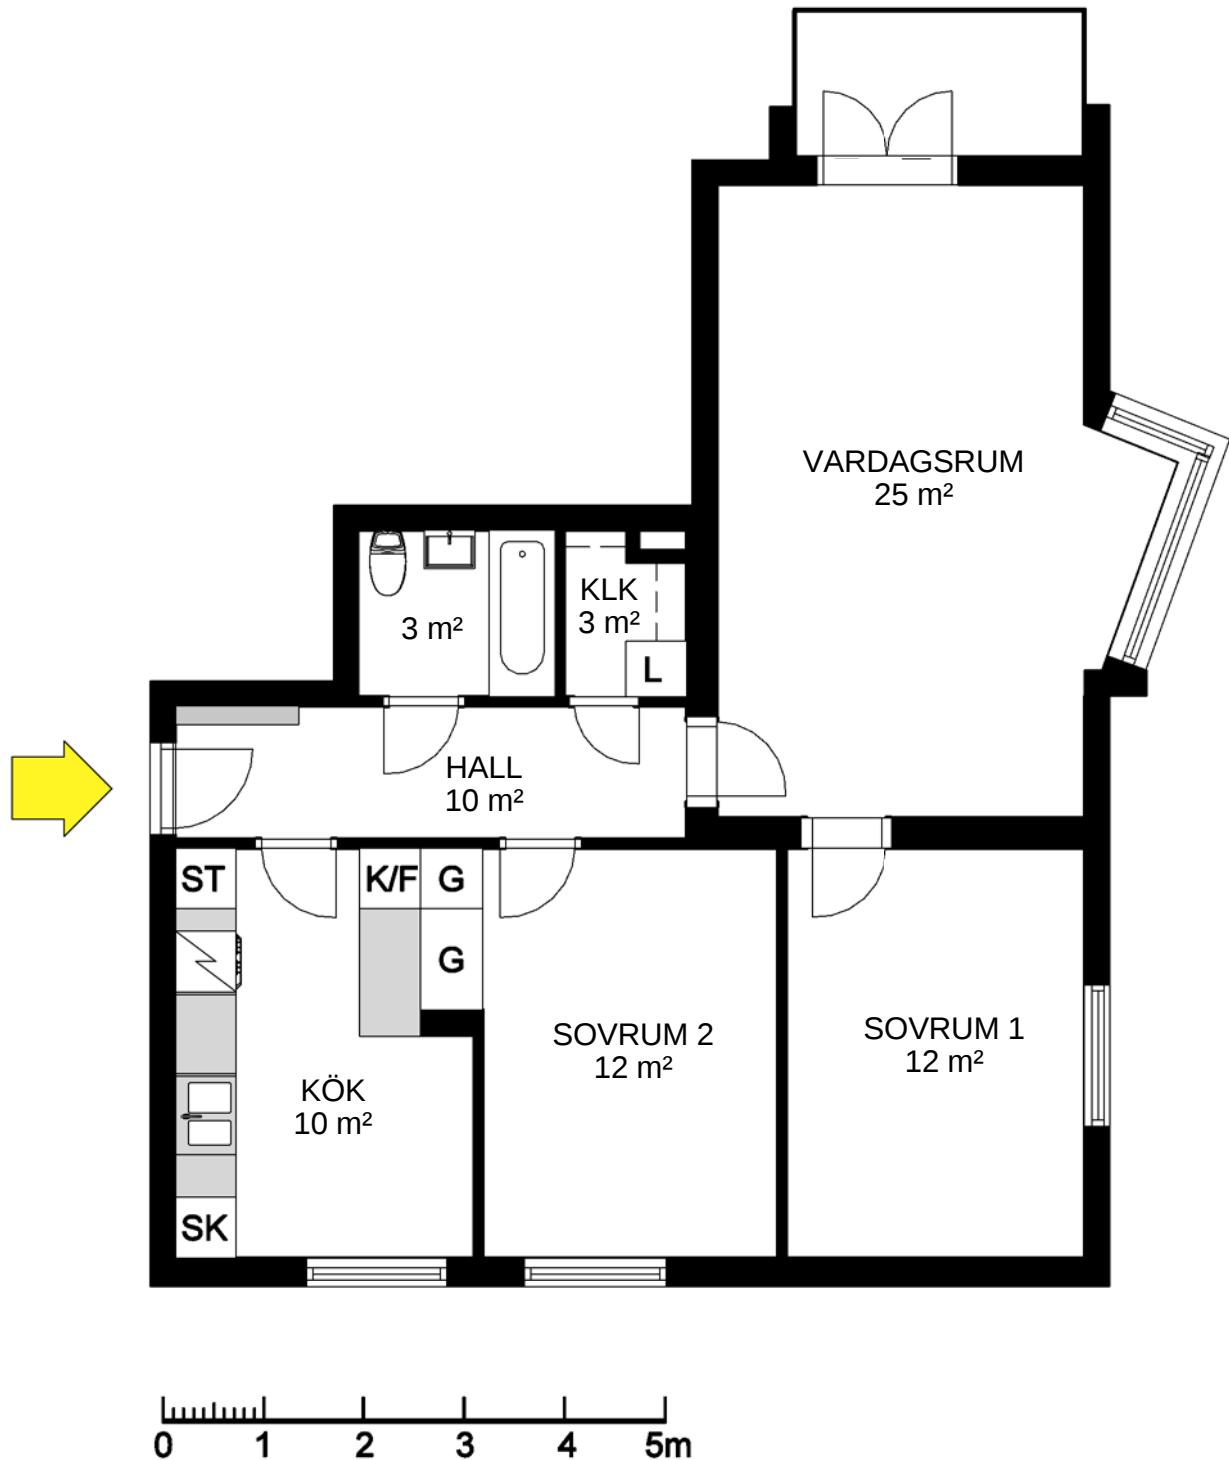

Avvikelser från verkligt utförande kan förekomma

G	Garderob	K/F	Kylskåp/Frys	K/S	Kylskåp/Sval
L	Linneskåp	K	Kylskåp	F	Frys
ST	Städskåp	SK	Skafferi		