




HALLSTAHM

Hallstahammar

Typ: 143

2 rum och kök 66 m²

Lägenhet: 1583 2 vån

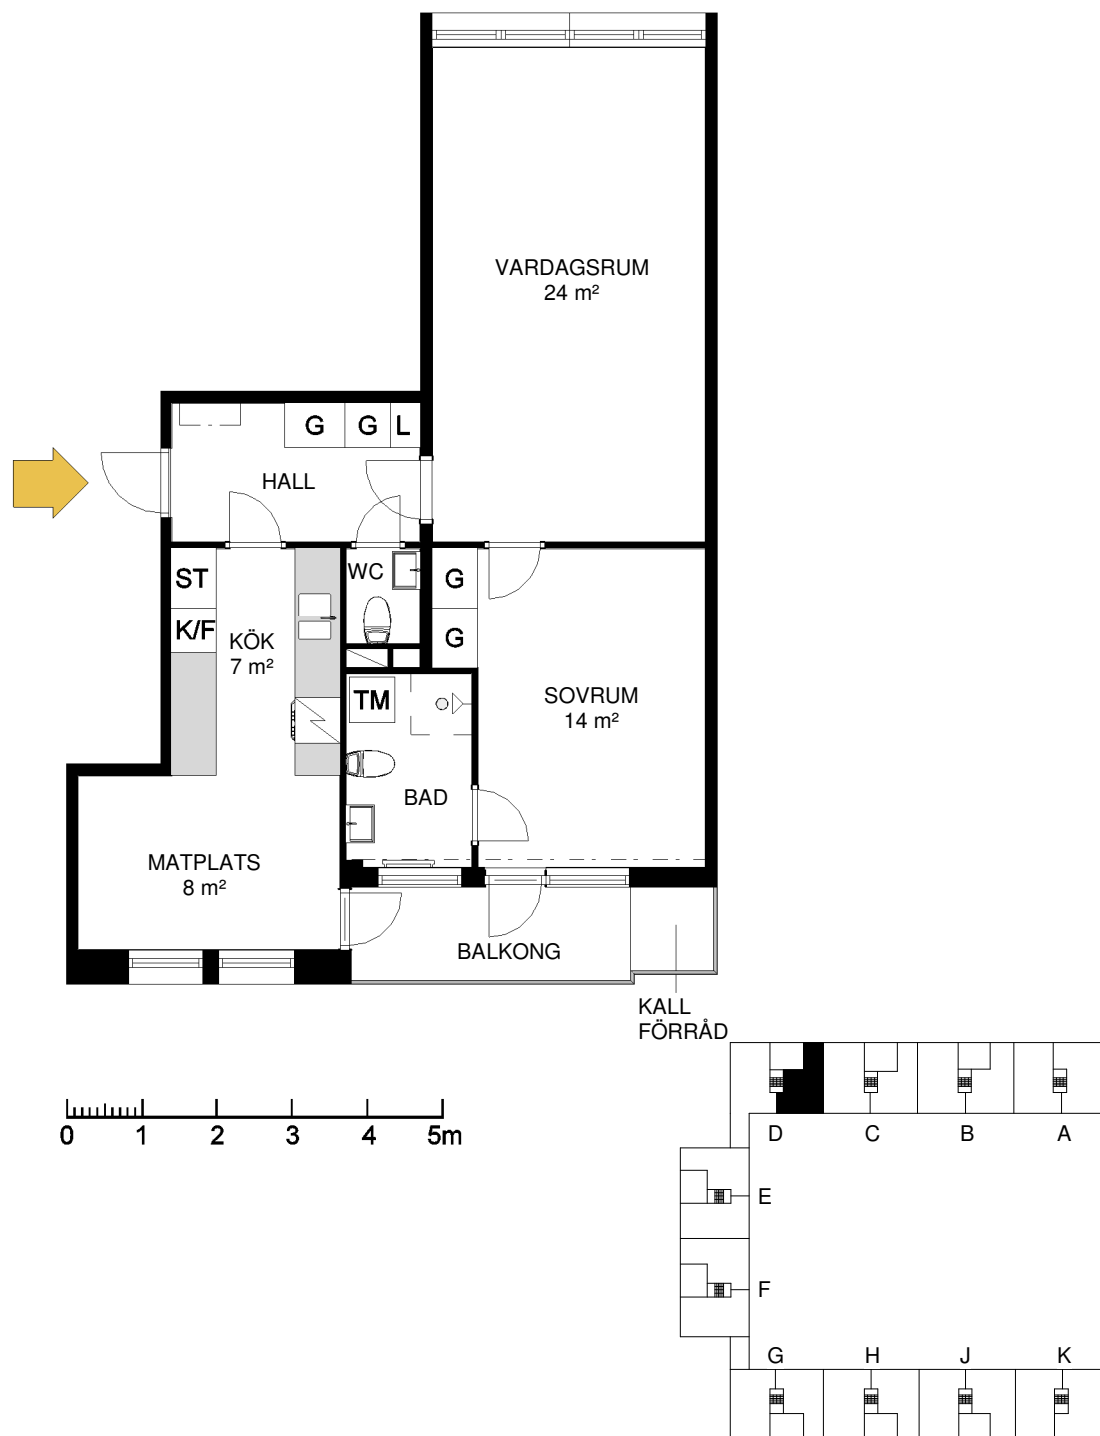

Avvikelse från verkligt utförande kan förekomma

G	Garderob	ST	Städsåp
L	Linneskåp	TM	Tvättmaskin
K	Kylskåp	TT	Torktumlare
F	Frys	DM	Diskmaskin