




HALLSTAHM

Kolbäck

Södra Kapellgatan 1

Förråd: 4 m²

Objekt: 6301-3-0007

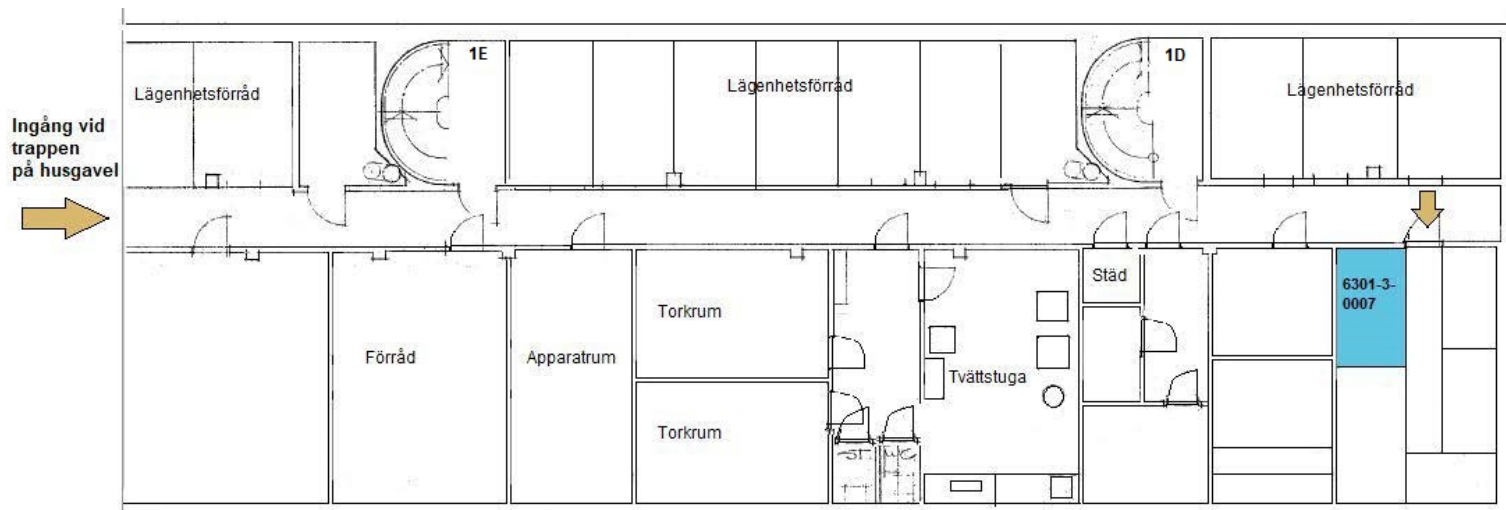

Avvikelser från verkligt utförande kan förekomma