




HALLSTAHÄM

# Hallstahammar

Typ 180

2 rum och kök 61 m<sup>2</sup>

Lägenhet: 534 1 vån

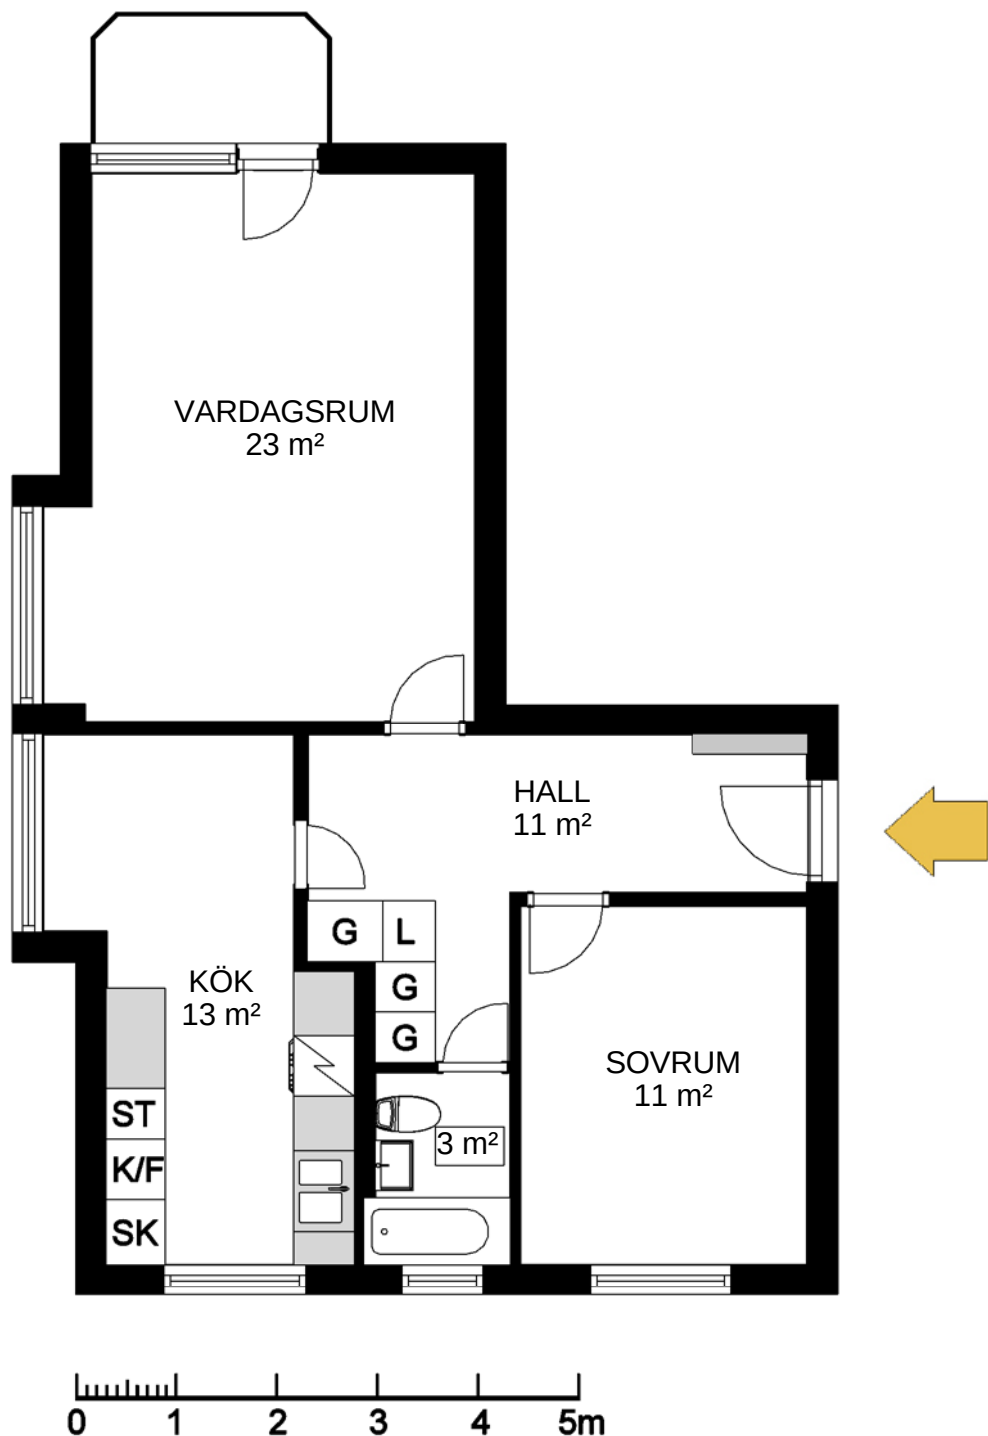

Avvikelser från verkligt utförande kan förekomma

|    |          |     |              |     |              |
|----|----------|-----|--------------|-----|--------------|
| G  | Garderob | K/F | Kylskåp/Frys | K/S | Kylskåp/Sval |
| L  | Linnesåp | K   | Kylskåp      | F   | Frys         |
| ST | Städsåp  | SK  | Skafteri     |     |              |