




HALLSTAHEM

# Hallstahammar

Typ 283

3 rum och kök 77 m<sup>2</sup>

Lägenhet: 626 3 vån

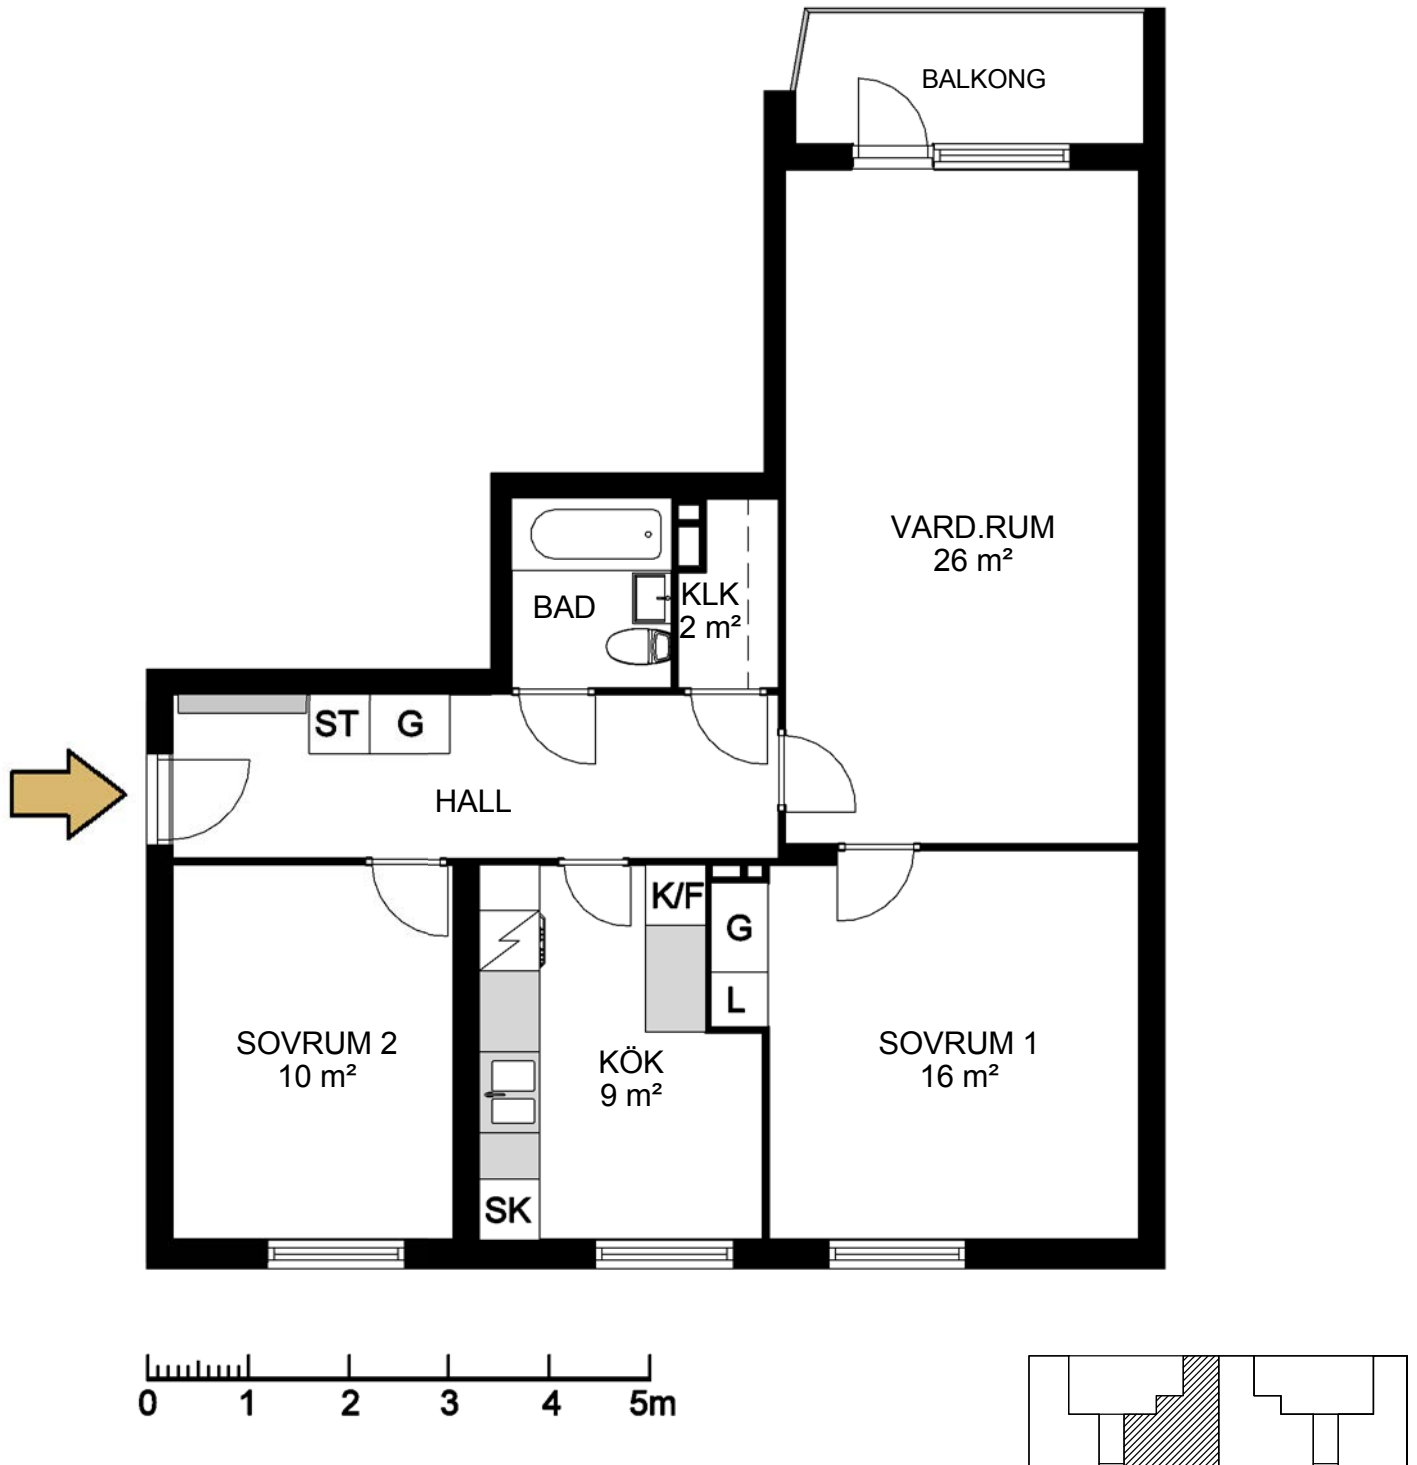

Avvikelser från verkligt utförande kan förekomma

G	Garderob	K/F	Kylskåp/Frys	K/S	Kylskåp/Sval
L	Linneskåp	K	Kylskåp	F	Frys
ST	Städsåp	SK	Skaffereri		