




HALLSTAHEM

Hallstahammar

Typ: 142

2 rum och kök 64 m²

Lägenhet: 1582 1 vån

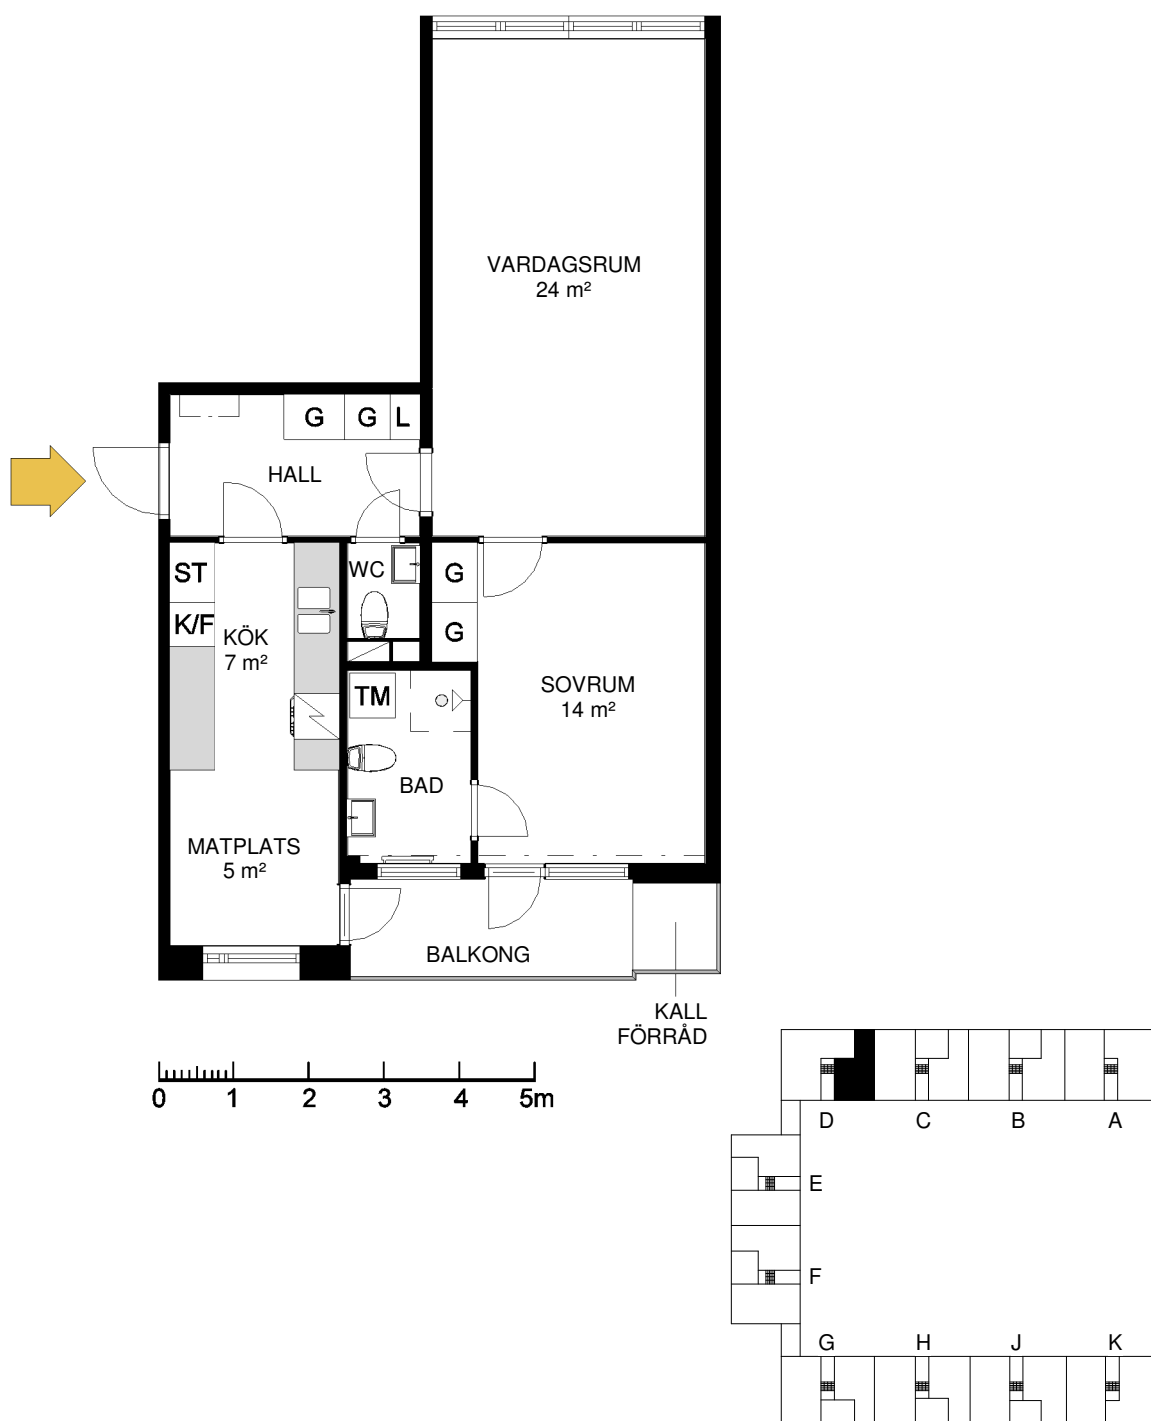

Avvikelser från verkligt utförande kan förekomma

G	Garderob	ST	Städsåp
L	Linnesåp	TM	Tvåttmaskin
K	Kylsåp	TT	Torktumlare
F	Frys	DM	Diskmaskin